



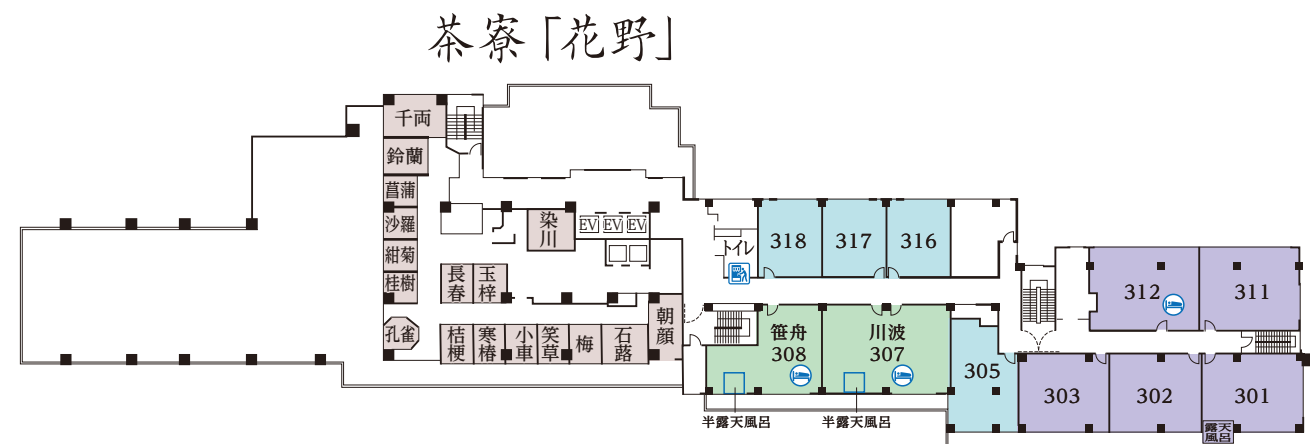


3F

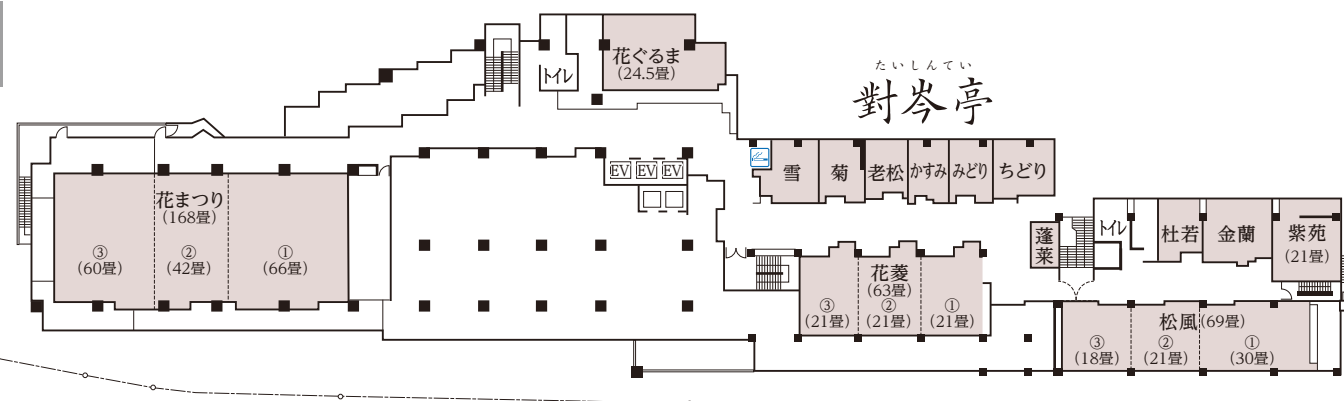


2F




1F

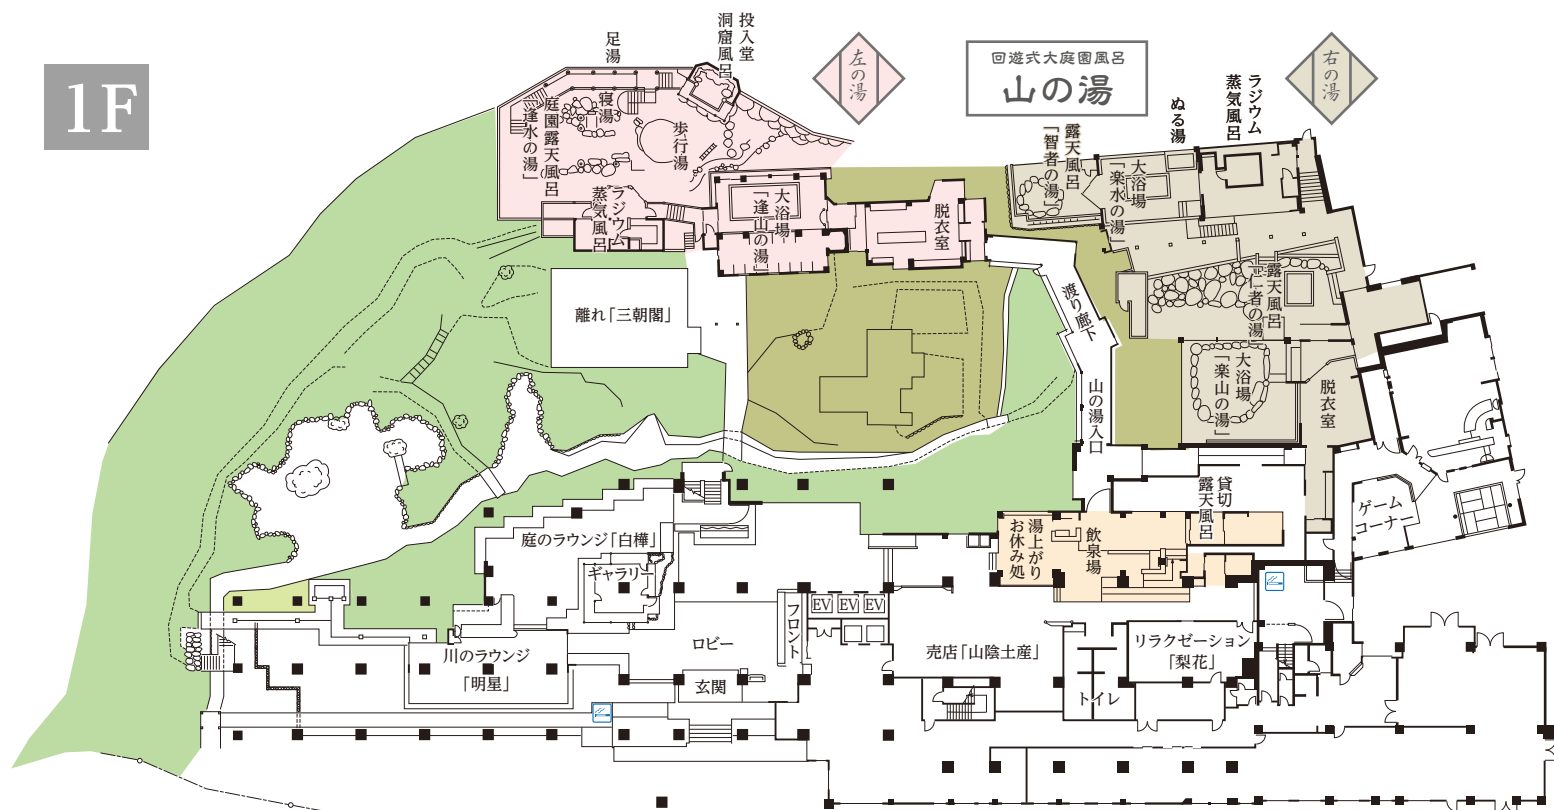


8F

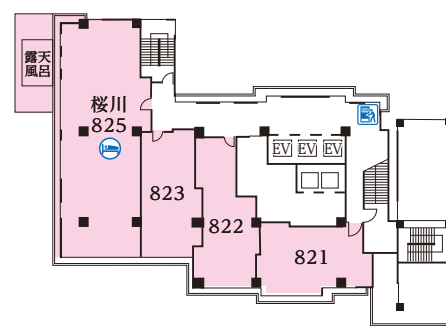


7F

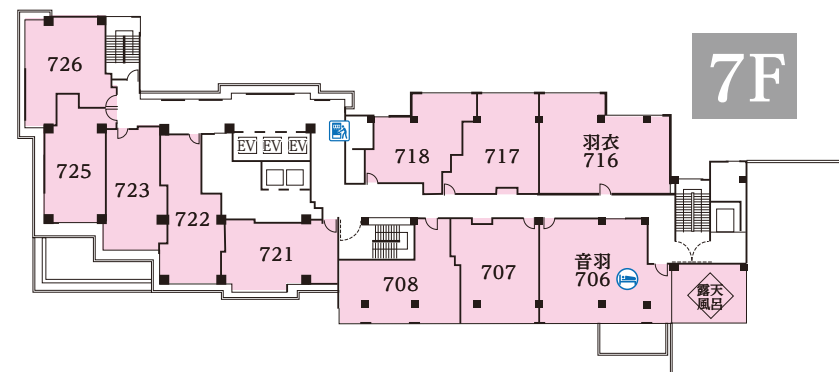


6F

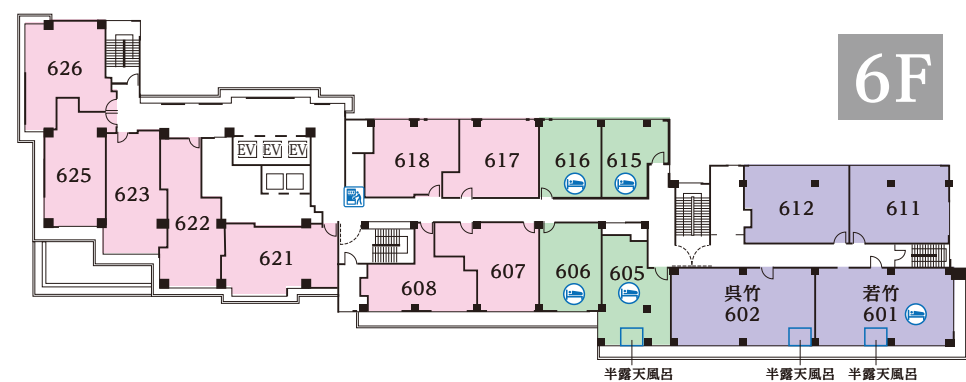

5F

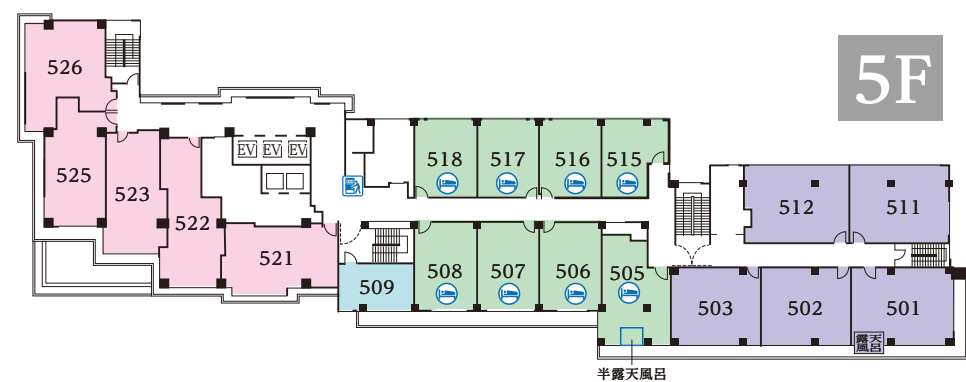

4F

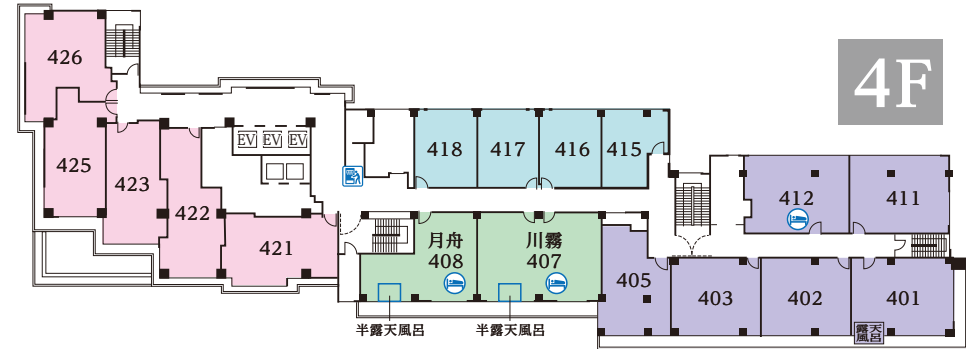

8F	客室821～825
7F	客室706～726
6F	客室601～626
5F	客室501～526
4F	客室401～426
3F	茶寮「花野」 客室301～318
2F	大広間、食事処「対岑亭」
1F	フロント、ロビー、ラウンジ、ギャラリー、 回遊式大庭園風呂、貸切露天風呂、湯上りお休み処、 リアラクゼーション「梨花」、売店、ゲームコーナー

- 本館
- 山水閣
- 東山閣
- 和洋コンセプトフロア「双葉」

- 客室79室・収容432名
- 全室禁煙

-  ベッドルーム
 喫煙コーナー
 自動販売機